



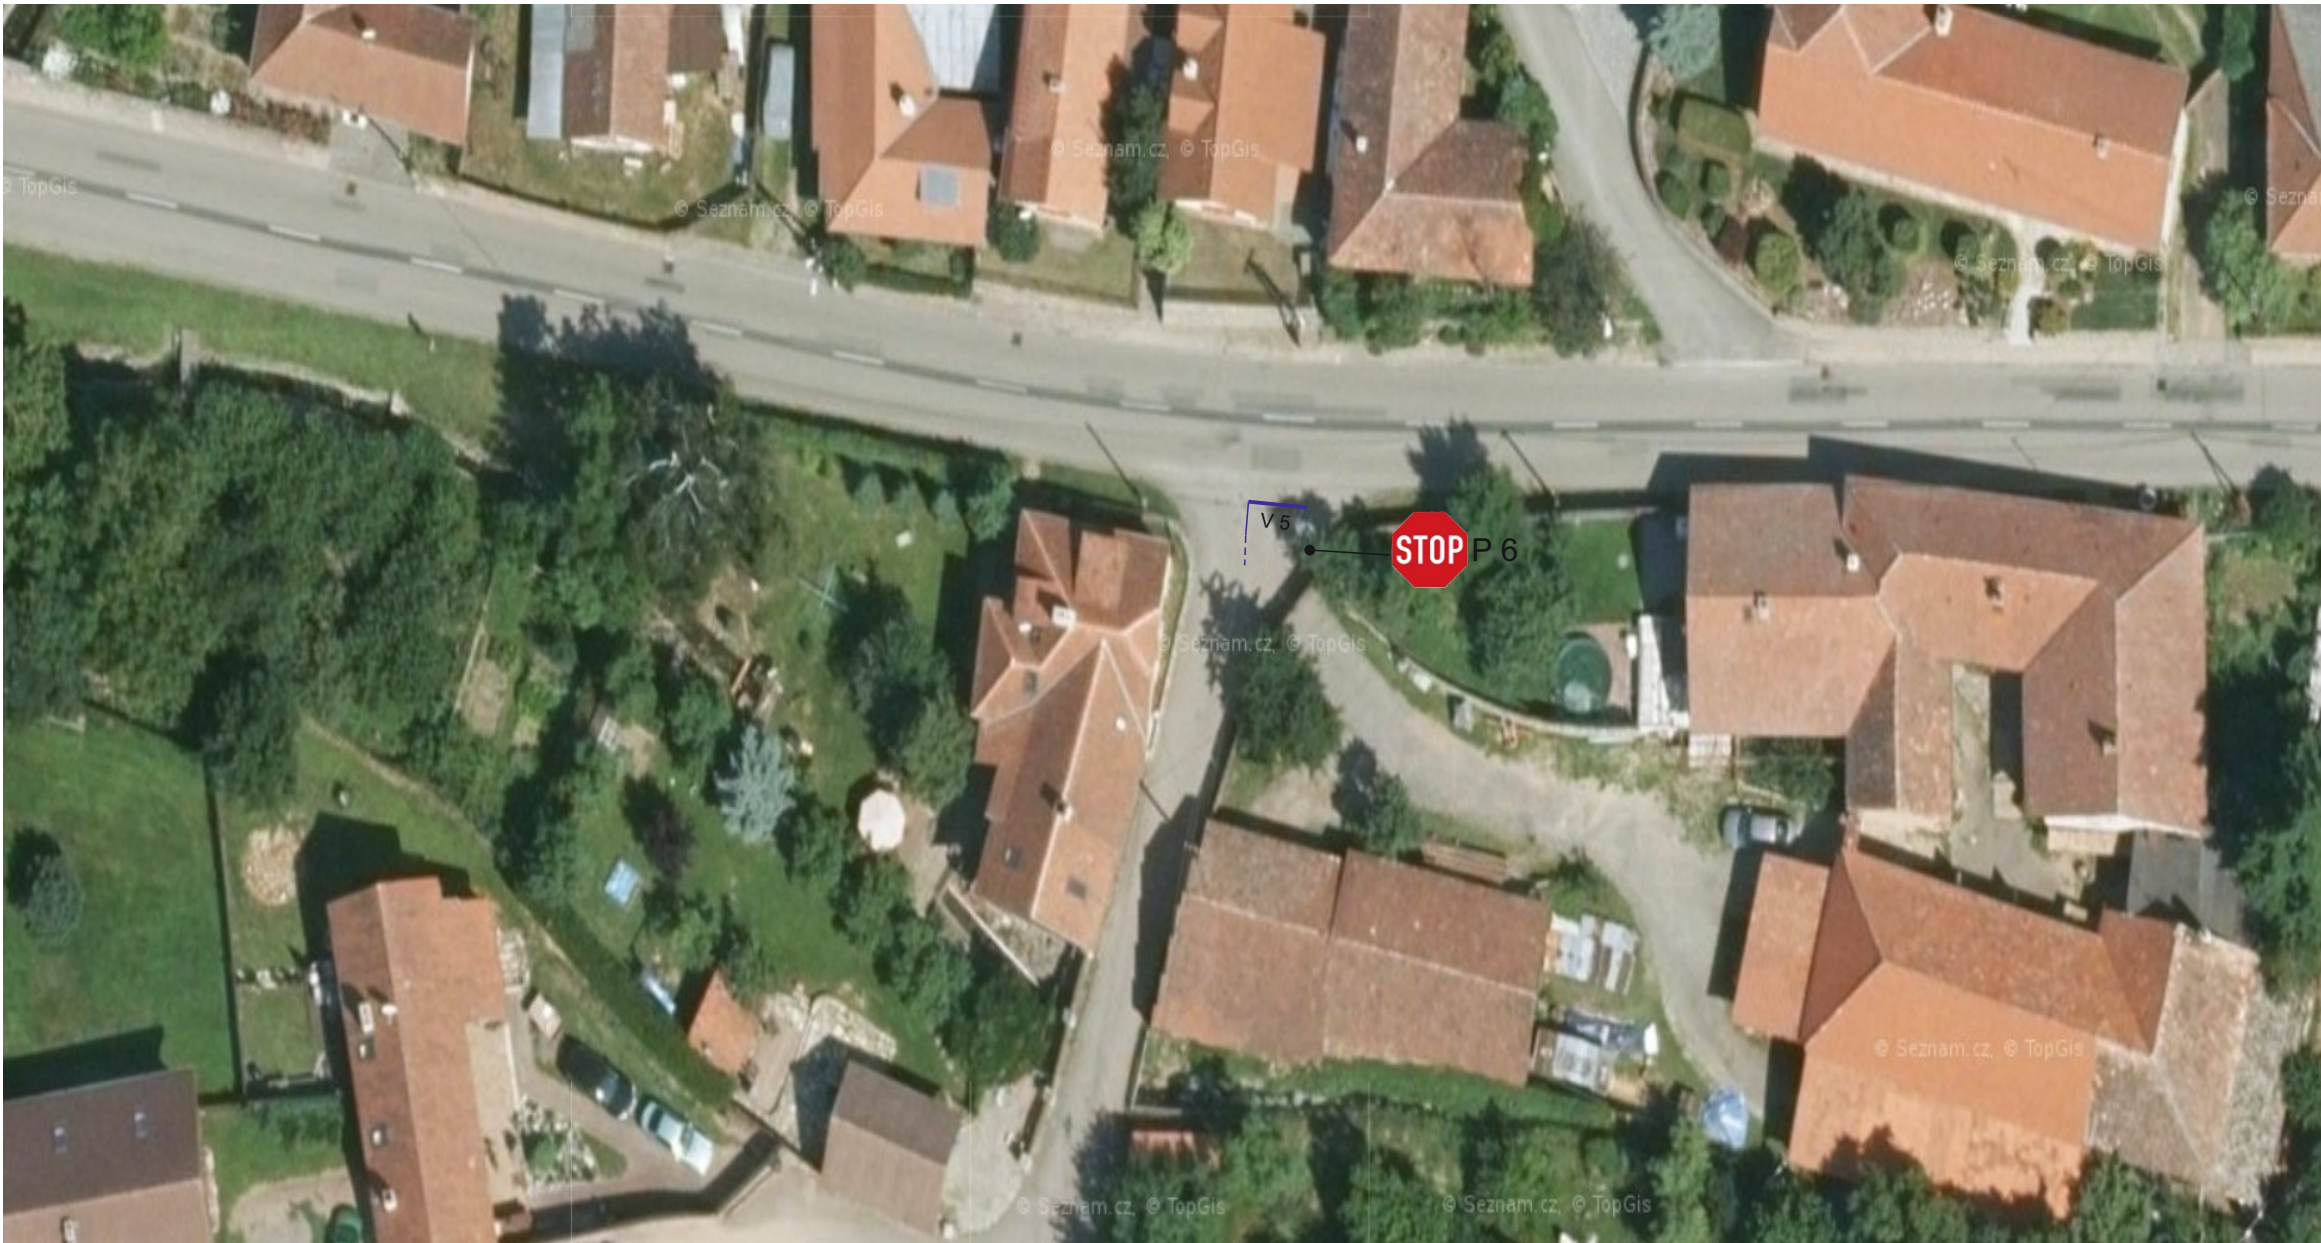

OBEC RAŠOV

MÍSTNÍ ÚPRAVA PROVOZU

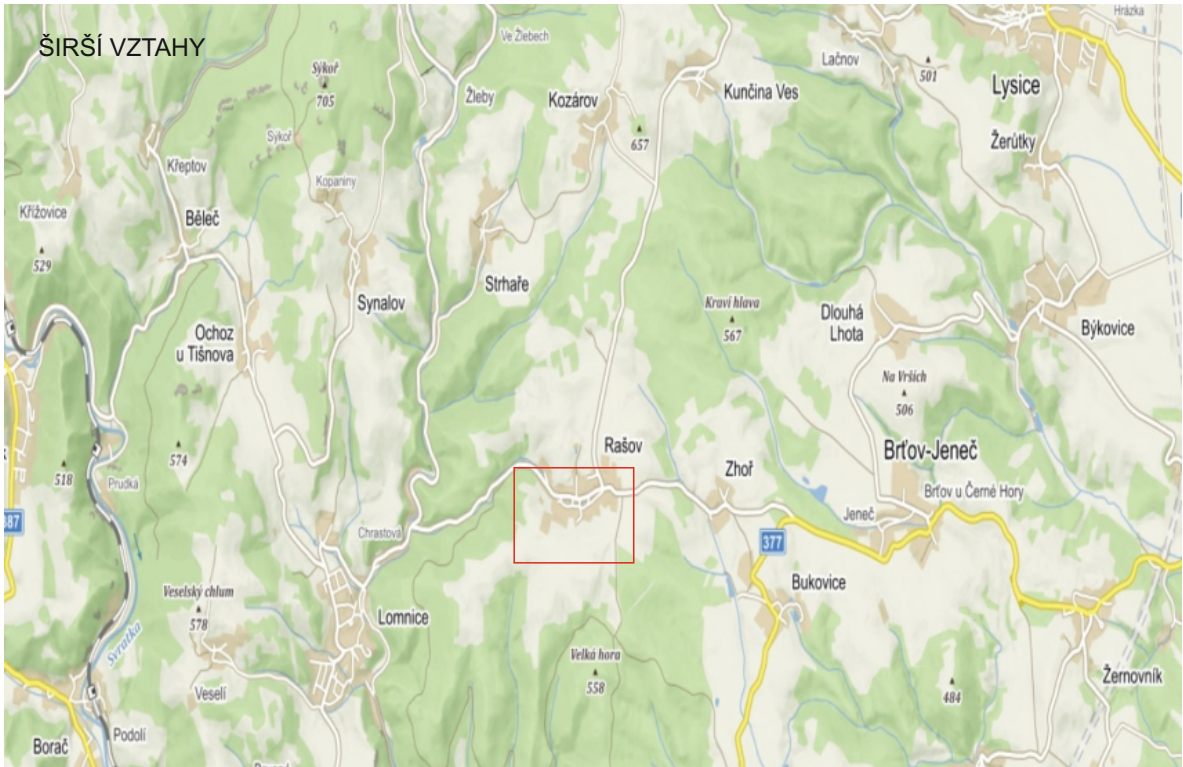

LEGENDA:

-  - NAVRHOVANÉ SVISLÉ DOPRAVNÍ ZNAČENÍ
BUDE INSTALOVÁNO, DLE TP 65
-  - NAVRHOVANÉ VODOROVNÉ DOPRAVNÍ ZNAČENÍ

POZNÁMKA:

NAVRHOVANÉ DOPRAVNÍ ZNAČENÍ
BUDE INSTALOVÁNO, DLE TP 65 a 133

KRESLIL:	Martina Cíchová	Martina Cíchová Trávníky 1006 666 02 Předklášteří Martina.cm@seznam.cz Tel.: 777 809090	
KONTROLOVAL:	ING. ALENA MÁDLOVÁ		
KRAJ: JIHMORAVSKÝ		OKRES: BRNO - VENKOV	
UMÍSTĚNÍ:			
MÍSTNÍ KOMUNIKACE		DATUM:	8/2023
OBLAST:		FORMÁT:	1 x A3
OBEC RAŠOV			
NÁZEV:			
MÍSTNÍ ÚPRAVA PROVOZU			